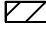

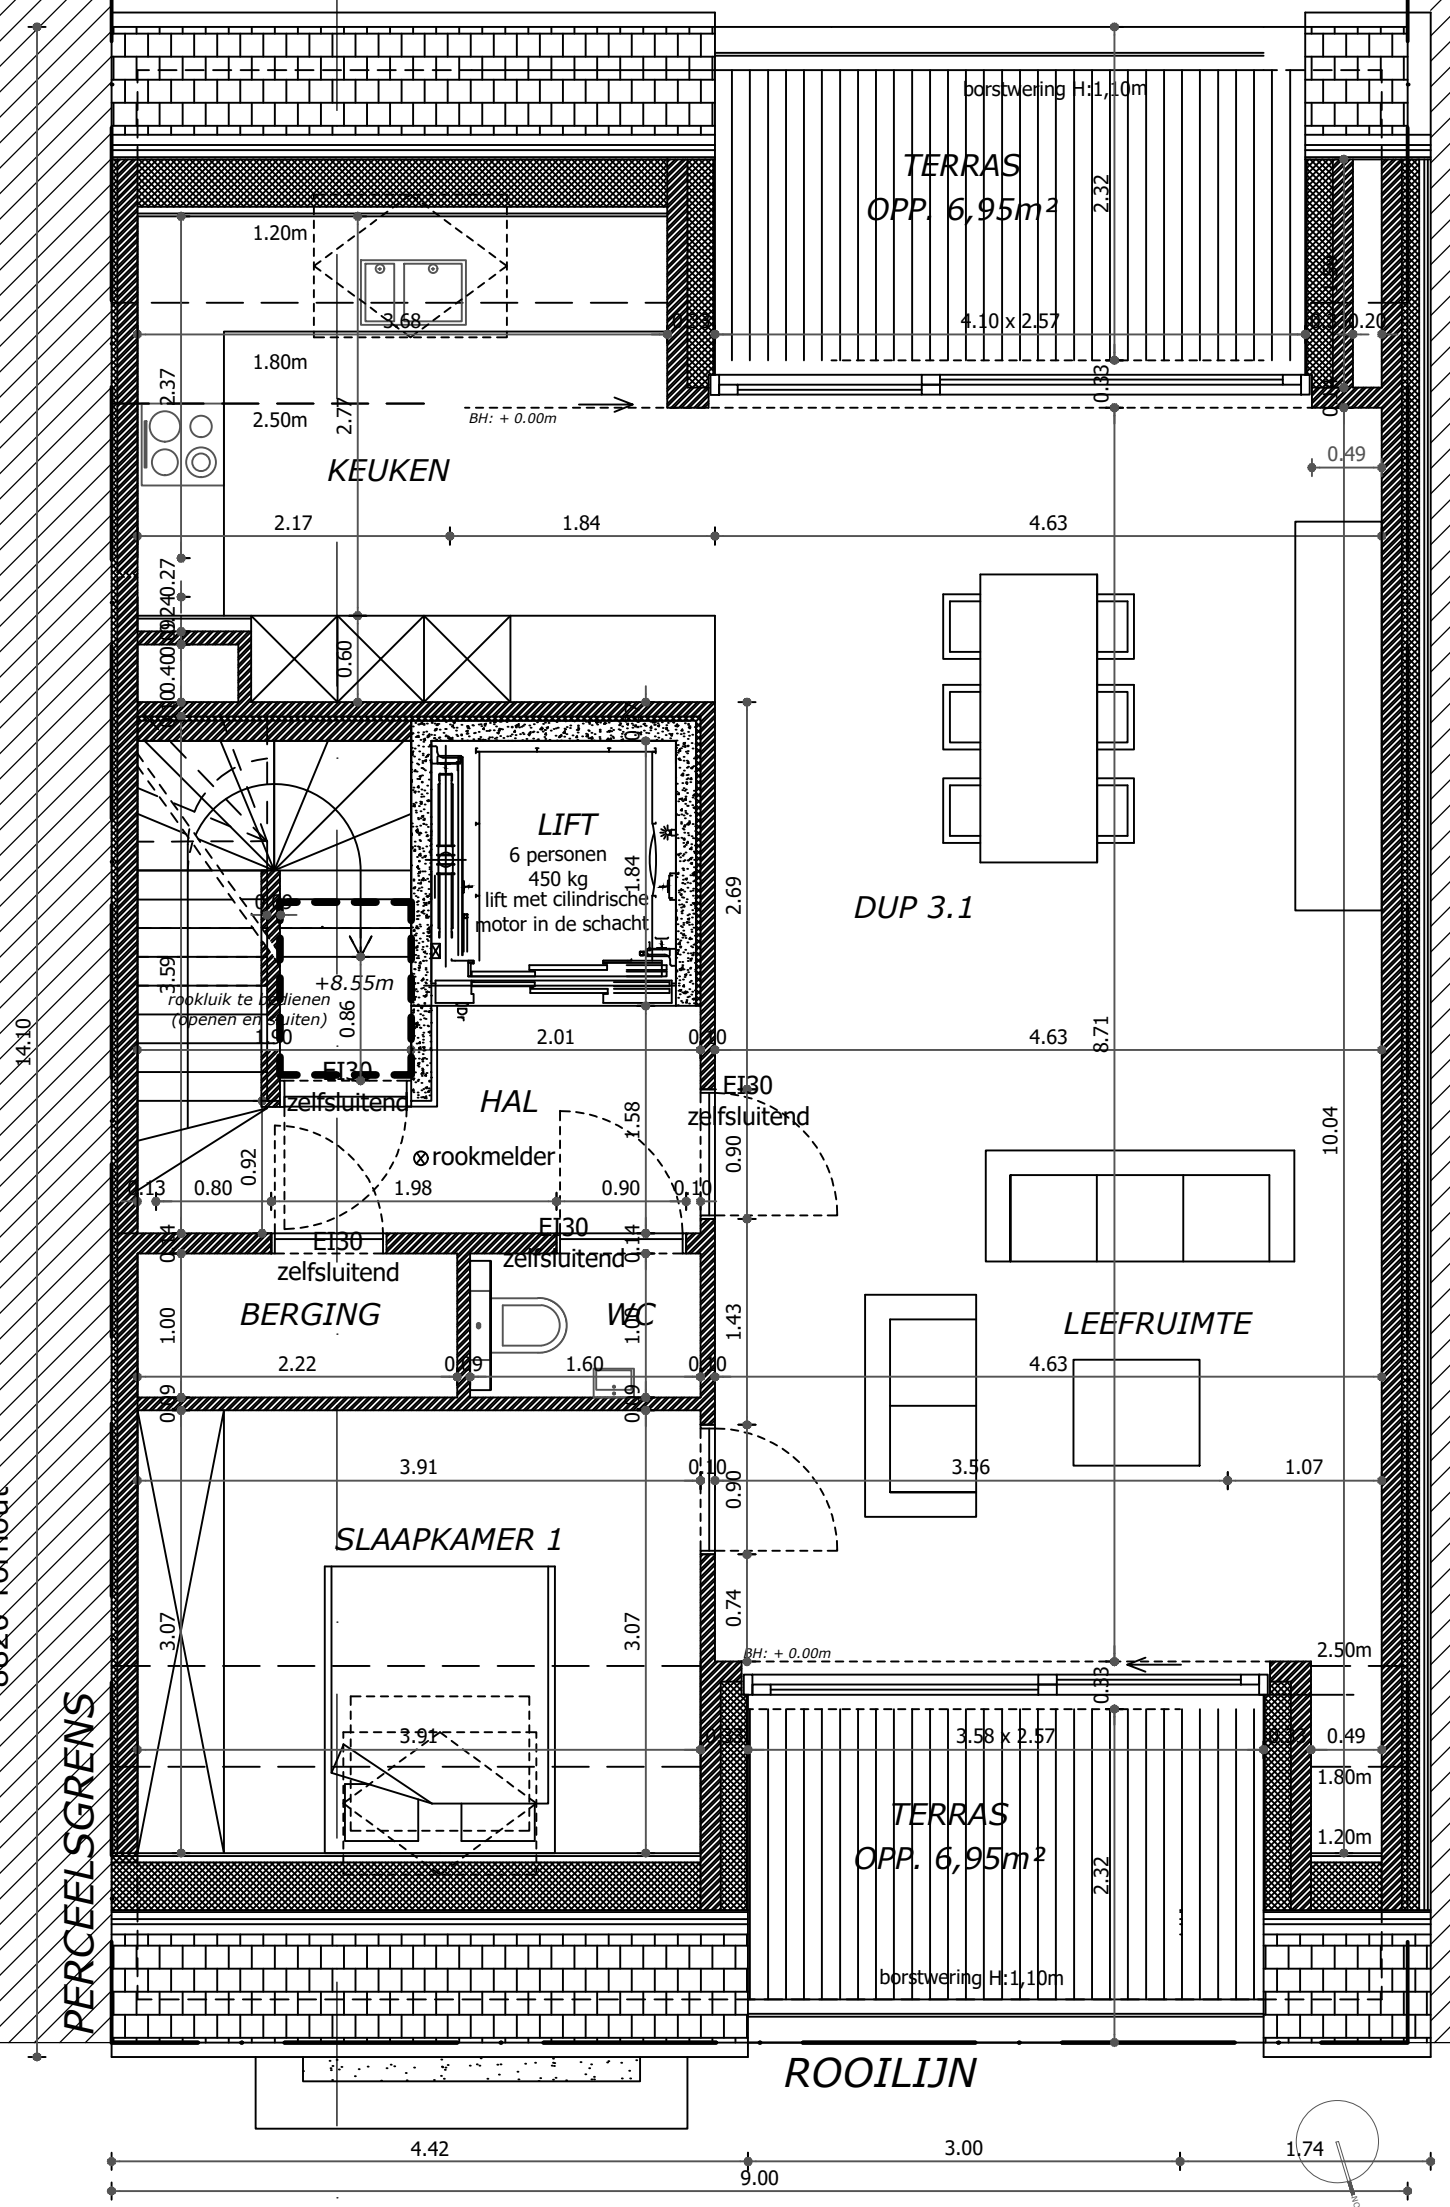


**LEGENDE**  
 Circulatie  
 Duplex 3.1



leien op wachtgevel  
(kleur: grijs)

8820 Torhout  
 LINKERBUUR  
 Afd. 3 sec. H nr. 933L6  
 Oostendestraat 1A  
 8820 Torhout

RECHTERBUUR  
 Afd. 3 sec. H nr. 933L6  
 Oostendestraat 74  
 8820 Torhout

**VERDIEPINGSPLAN 3** **SCHAAL 1:100**

0 1m 2m 3m

**A'**